


Projet de lotissement
" Les Jardins de Mathéo "
7 Lots
PLAN DE COMPOSITION - VOLET PAYSAGER

Echelle: 1/500

MAITRE D'OUVRAGE :



SARL CAZENAVE
33, rue Pasteur
33150 CENON
Tel: 05.35.54.04.16
Fax : 05.35.54.18.60

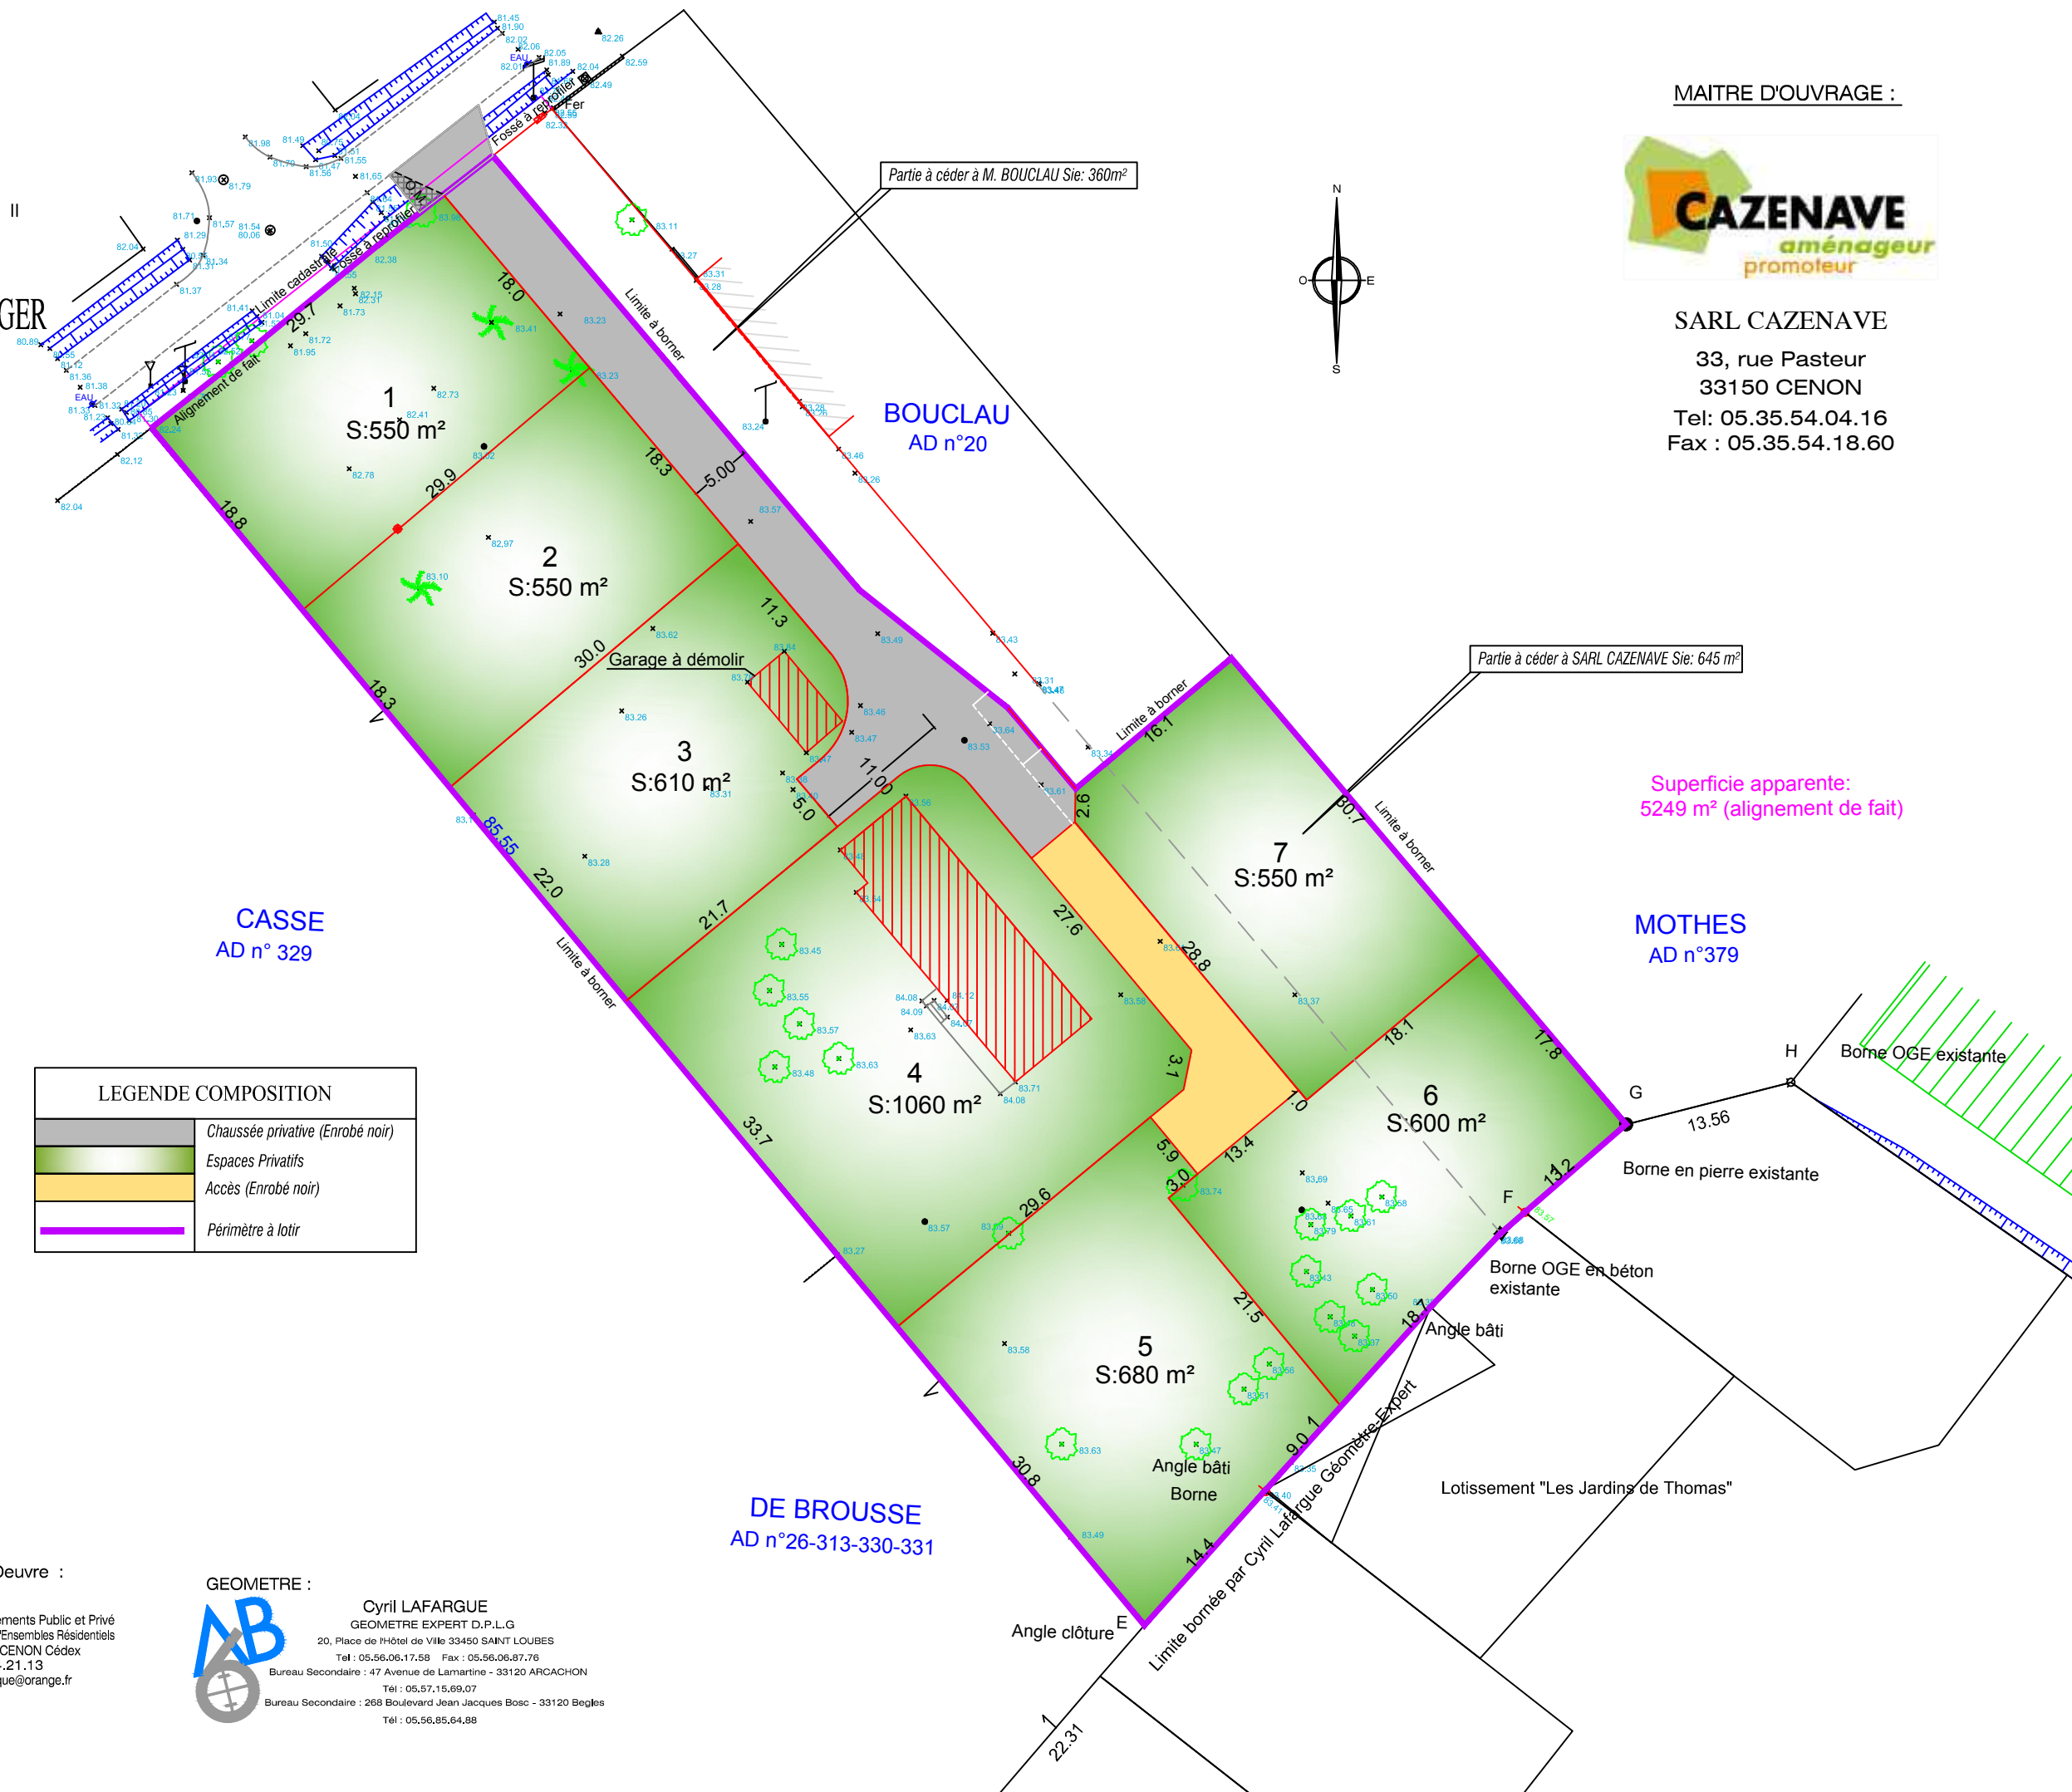

LEGENDE COMPOSITION	
	Chaussée privative (Enrobé noir)
	Espaces Privatifs
	Accès (Enrobé noir)
	Périmètre à lotir

Dressé le : 30/07/2015

Conception et Maîtrise d'Oeuvre :

Maitrise d'Oeuvre VRD - Aménagements Public et Privé
Conception VRD de Lotissements et d'Ensembles Résidentiels
14, rue Condorcet - 33155 CENON Cédex
Tel : 05.35.54.21.13
Email : geole.atlantique@orange.fr

GEOMETRE :

Cyril LAFARGUE
GEOMETRE EXPERT D.P.L.G
20, Place de l'Hôtel de Ville 33450 SAINT LOUBES
Tel : 05.56.06.17.58 Fax : 05.56.06.87.76
Bureau Secondaire : 47 Avenue de Lamartine - 33120 ARCACHON
Tel : 05.57.15.69.07
Bureau Secondaire : 268 Boulevard Jean Jacques Bosc - 33120 Begles
Tel : 05.56.85.64.88

DE BROUSSE
AD n°26-313-330-331

Superficie apparente:
5249 m² (alignement de fait)

Lotissement "Les Jardins de Thomas"