

COMMUNE DE CARIGNAN DE BORDEAUX

Avant Projet de lotissement  
Lieux-dit " LE LENS "  
Rue Beaughey

|| \*\*\*\*\* ||

8 lots


MAITRE D'OUVRAGE :  SARL CAZENAVE 33, rue Pasteur 33150 CENON Tel: 05.35.54.04.16		ARCHITECTE :	
Conception et Maîtrise d'Oeuvre :  Maîtrise d'Œuvre VUD - Aménagements Public et Privé Conception VUD de Lotissements et d'Ensembles Résidentiels 33 Rue Pasteur - 33150 CENON Tel : 05.35.54.21.13 Email : geo.le.artisanique@orange.fr		GEOMETRE :  Cyril LAFARGUE GEOMETRE EXPERT D.P.L.G. 20, Place de l'Inde de Vire 33450 SAINT LOUIS Tel : 05.56.06.17.56 Fax : 05.56.06.87.78 Bureau Secondaire : 47 Avenue de Lattre - 33120 AKACHION Tél : 05.57.15.89.07 Permanence : 2 Rue Jean Boncompagni - 33140 VILLENAVE D'ORNON Tél : 05.56.46.10.13	

PLAN DE COMPOSITION - VOLET PAYSAGER

PHASE :	N° DE PLAN :	DATE :	Echelle : 1/500
APS	02	22/10/2012	

MODIFICATIONS	APPROBATION
22/10/2012 : Intégration de la topographie.	

REF : \*\*\* \*\*

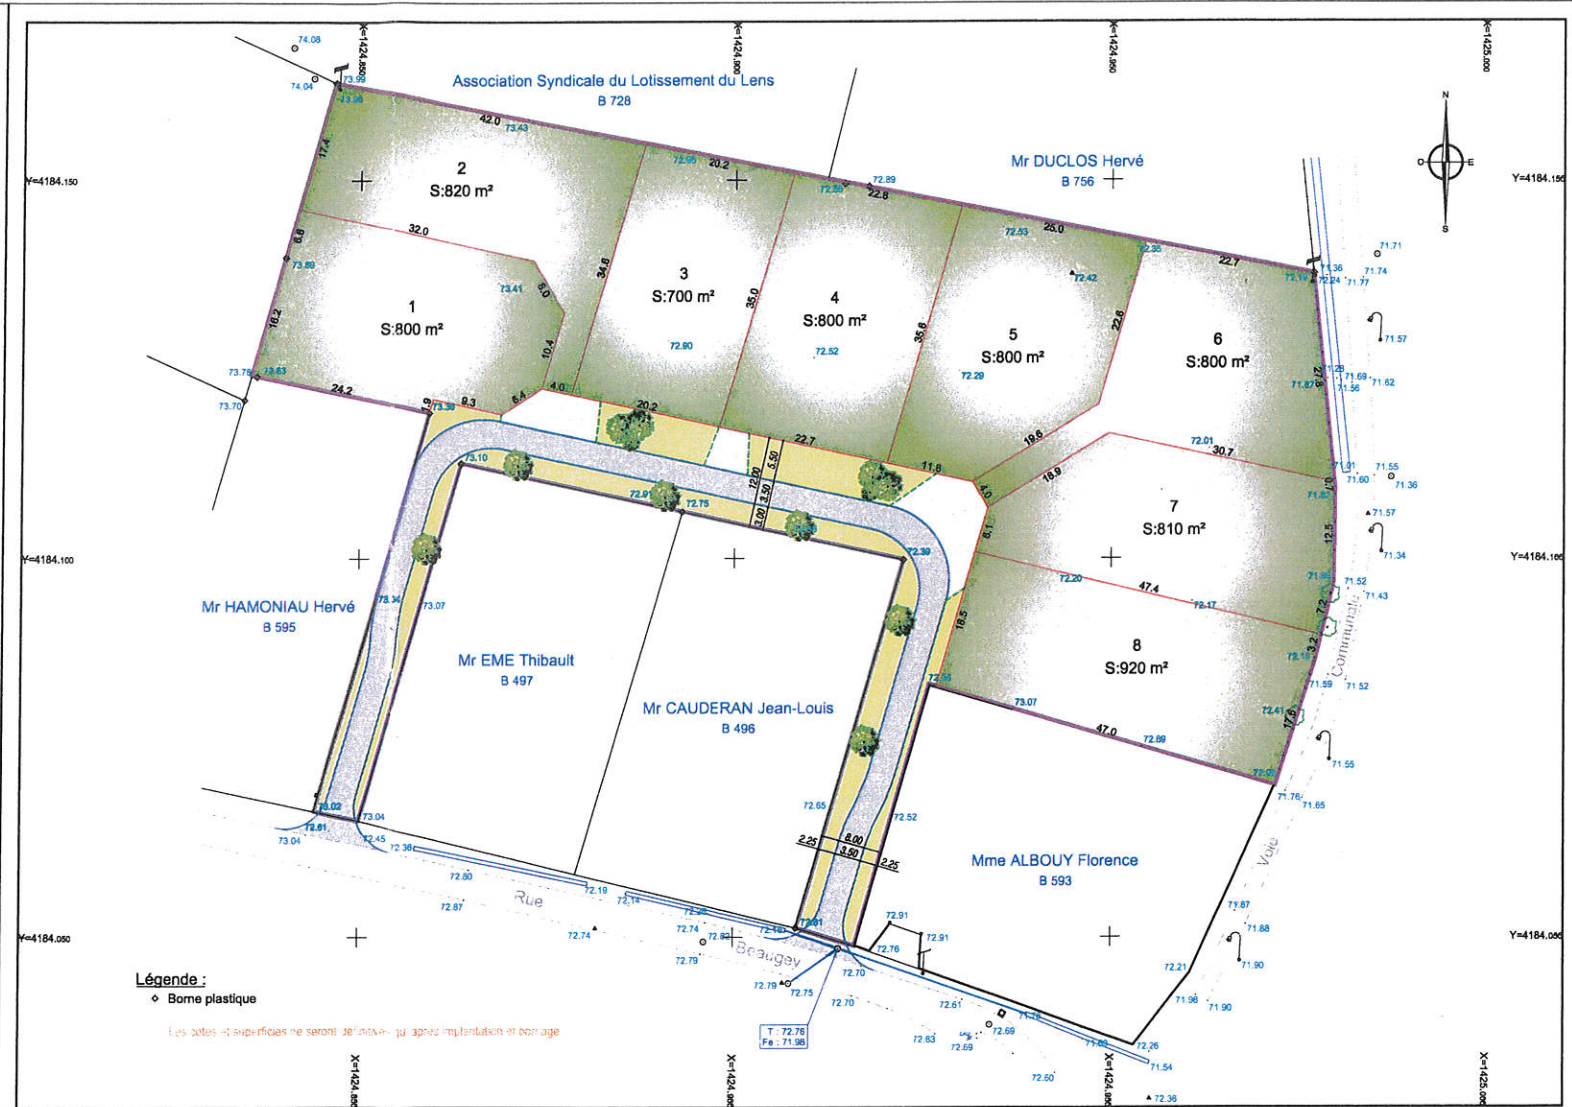

*[Handwritten signature and initials]*