

COMMUNE DE MIOS

Projet de lotissement

Lieux-dits " Benau Sud " et " Flatter "
Chemin des Gassinières

PLAN DE COMPOSITION - VOLET PAYSAGER


" Le Paddock "

25 lots et 1 macro-lot

Echelle : 1/1000
Travaux



SARL CAZENAVE
Aménageur - Promoteur
33, rue Pasteur - 33150 CENON
Tél : 05.35.54.04.16
Fax : 05.35.54.18.60
Mail : sebastien.cazenave@free.fr

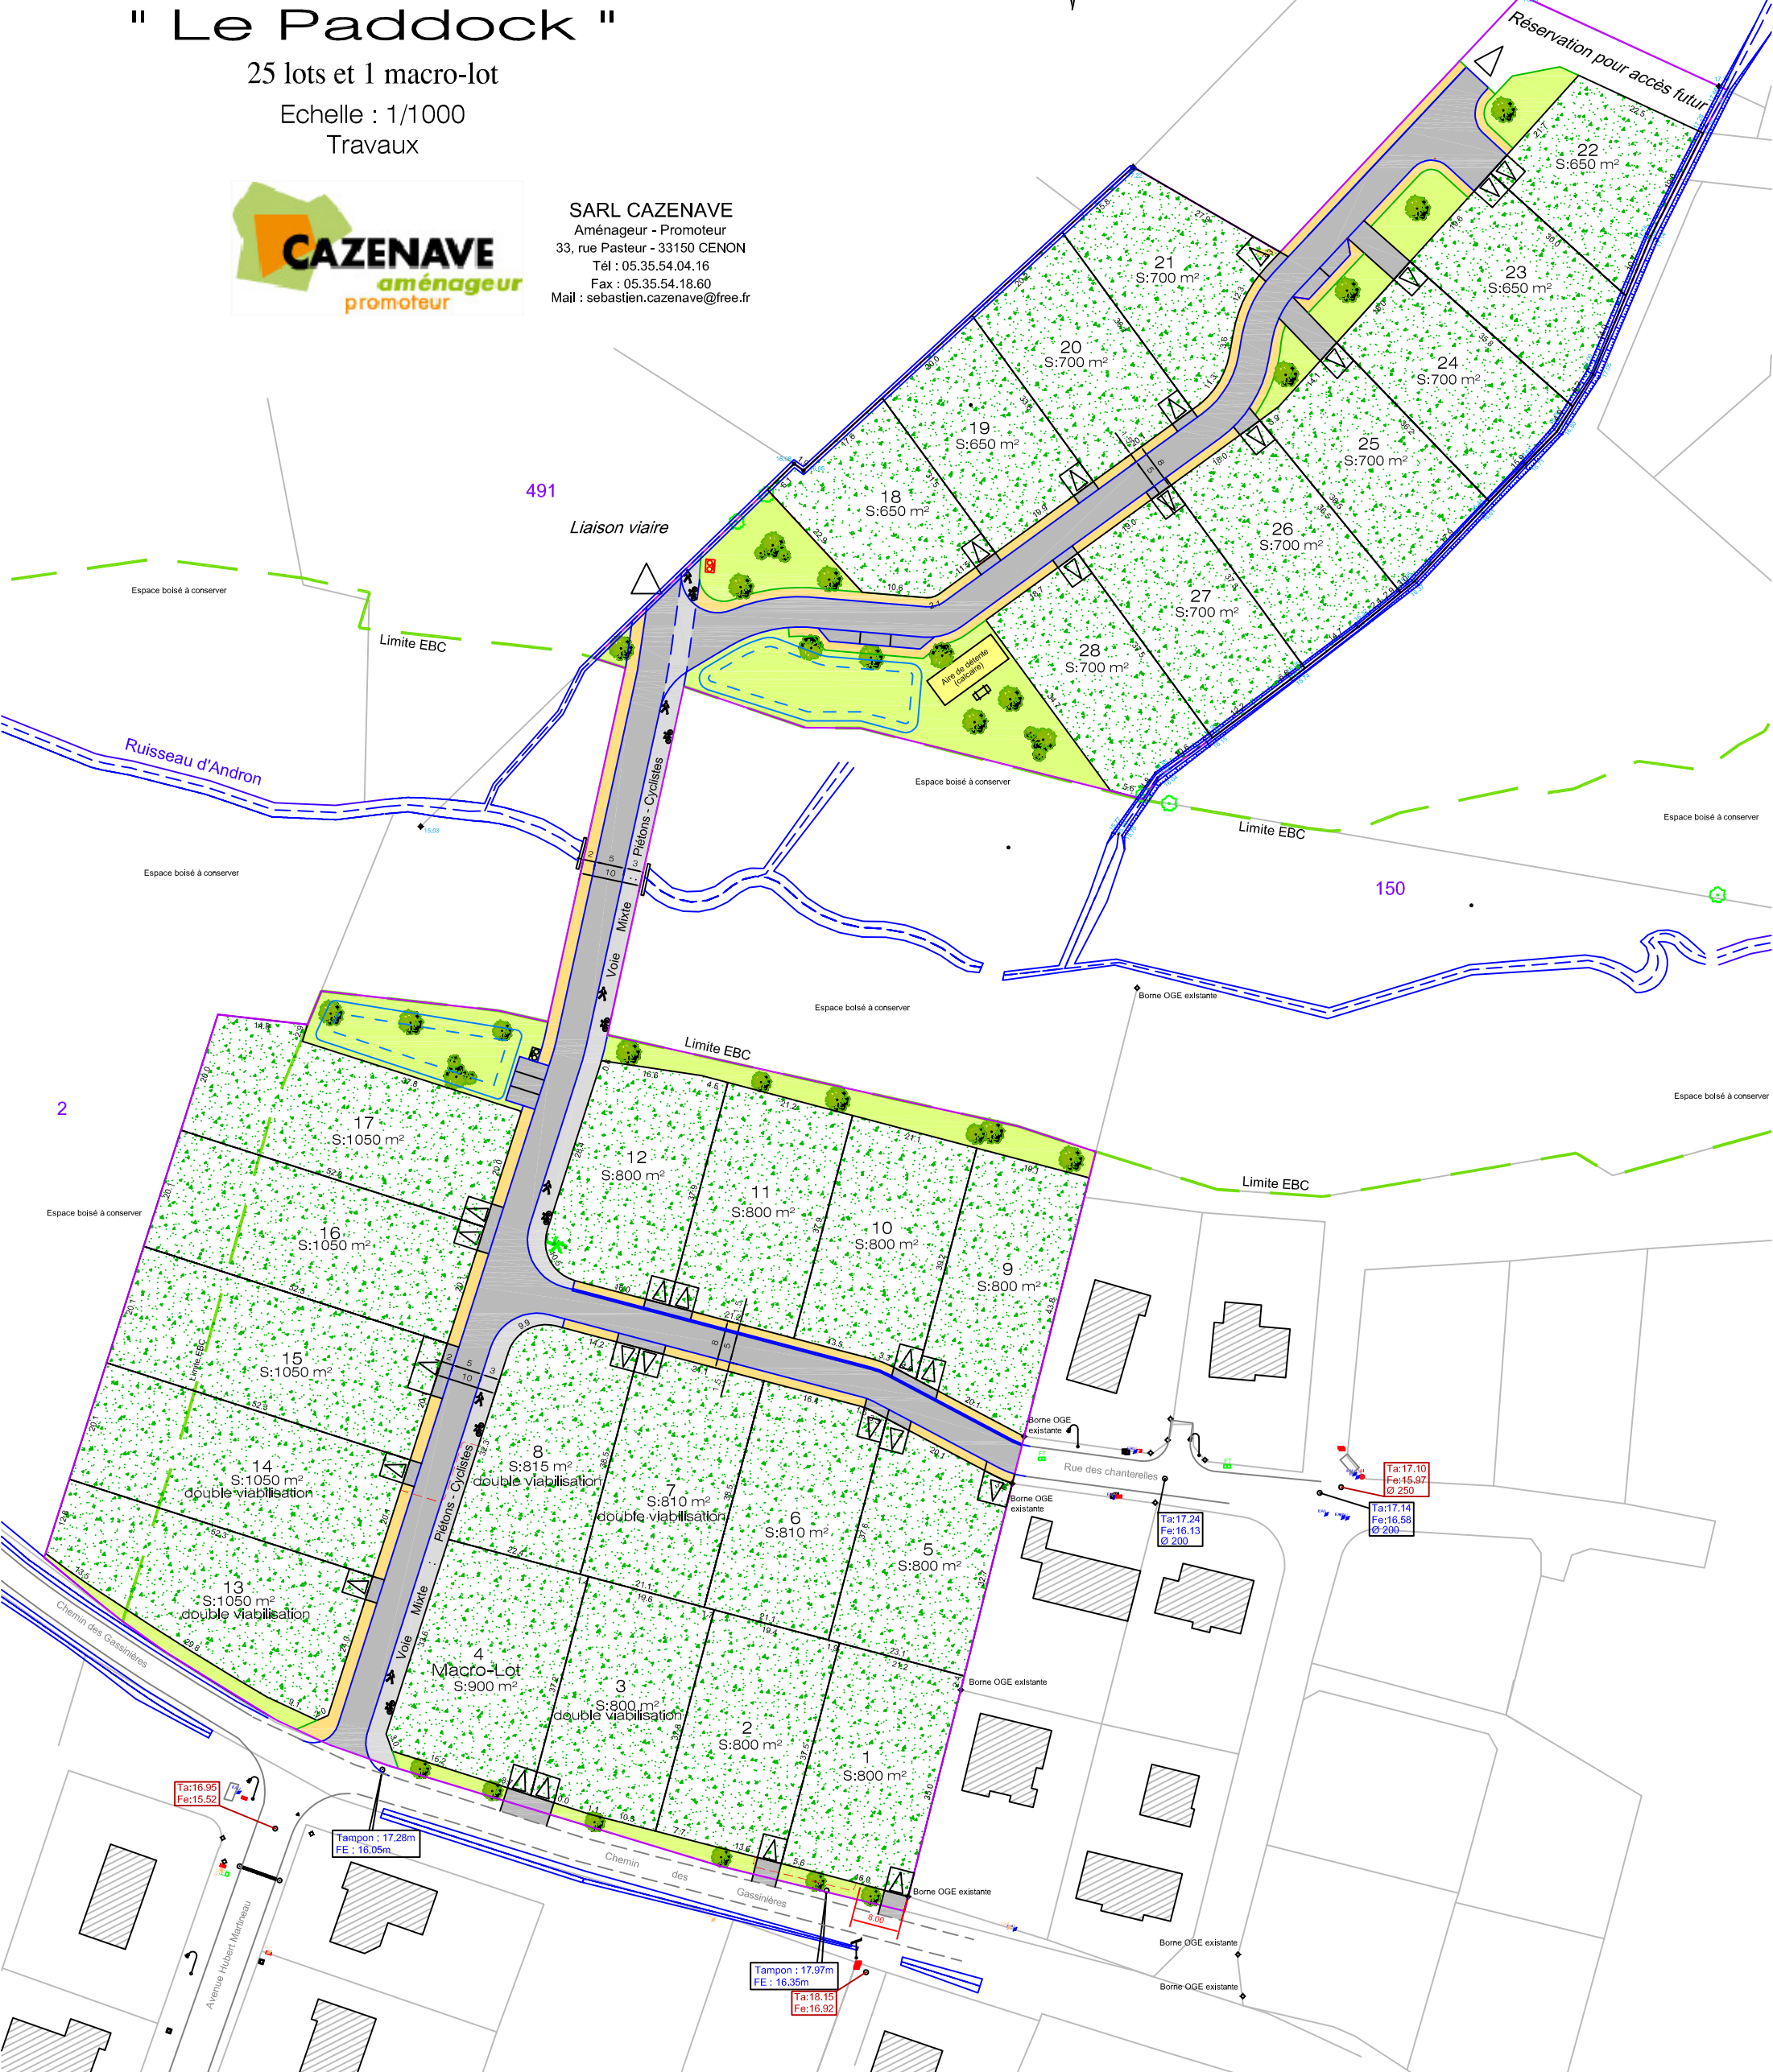

Conception et maîtrise d'oeuvre VRD:
GEOLANTANTIQUE
Maîtrise d'Œuvre VRD - Aménagements Public et Privé
Conception VRD de Lotissements et d'Ensembles Résidentiels
33, rue Pasteur - 33150 CENON
Tel : 05.35.54.21.13
Email : geoleatlantique@orange.fr

Géomètre :
AB
Cyril LAFARGUE
GÉOMETRE EXPERT D.P.L.G.
Bureau Principal : 20, Place de l'Hôtel de Ville - 33450 SAINT LOUBES
Tél : 05.56.06.17.58 Fax : 05.56.06.87.76
Bureau Secondaire : 47, Avenue de Lamartine - 33120 ARCACHON
Tél : 05.57.15.69.07
Permanence : 2, Rue Jean Bonnardel 33140 VILLENAVE D'ORNON
Tél : 05.56.49.10.13