

COMMUNE DE CAMBES


Projet de Lotissement de 14 Lots
" Les jardins de Thomas "

Lieu-dit "BARAGNE"



Echelle 1/500

BAPPEL
AD n°11-12-13

CAZENAVE S.A.R.L
10, LES GRAVES
33360 QUINSAC
Tel: 06.22.77.46.80

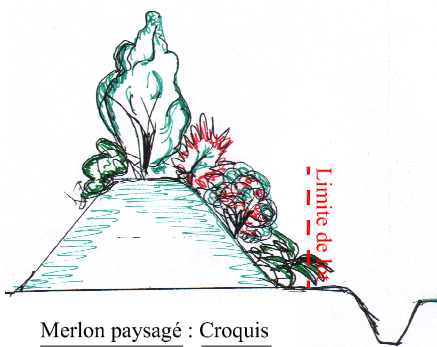


Merlon paysagé : Croquis

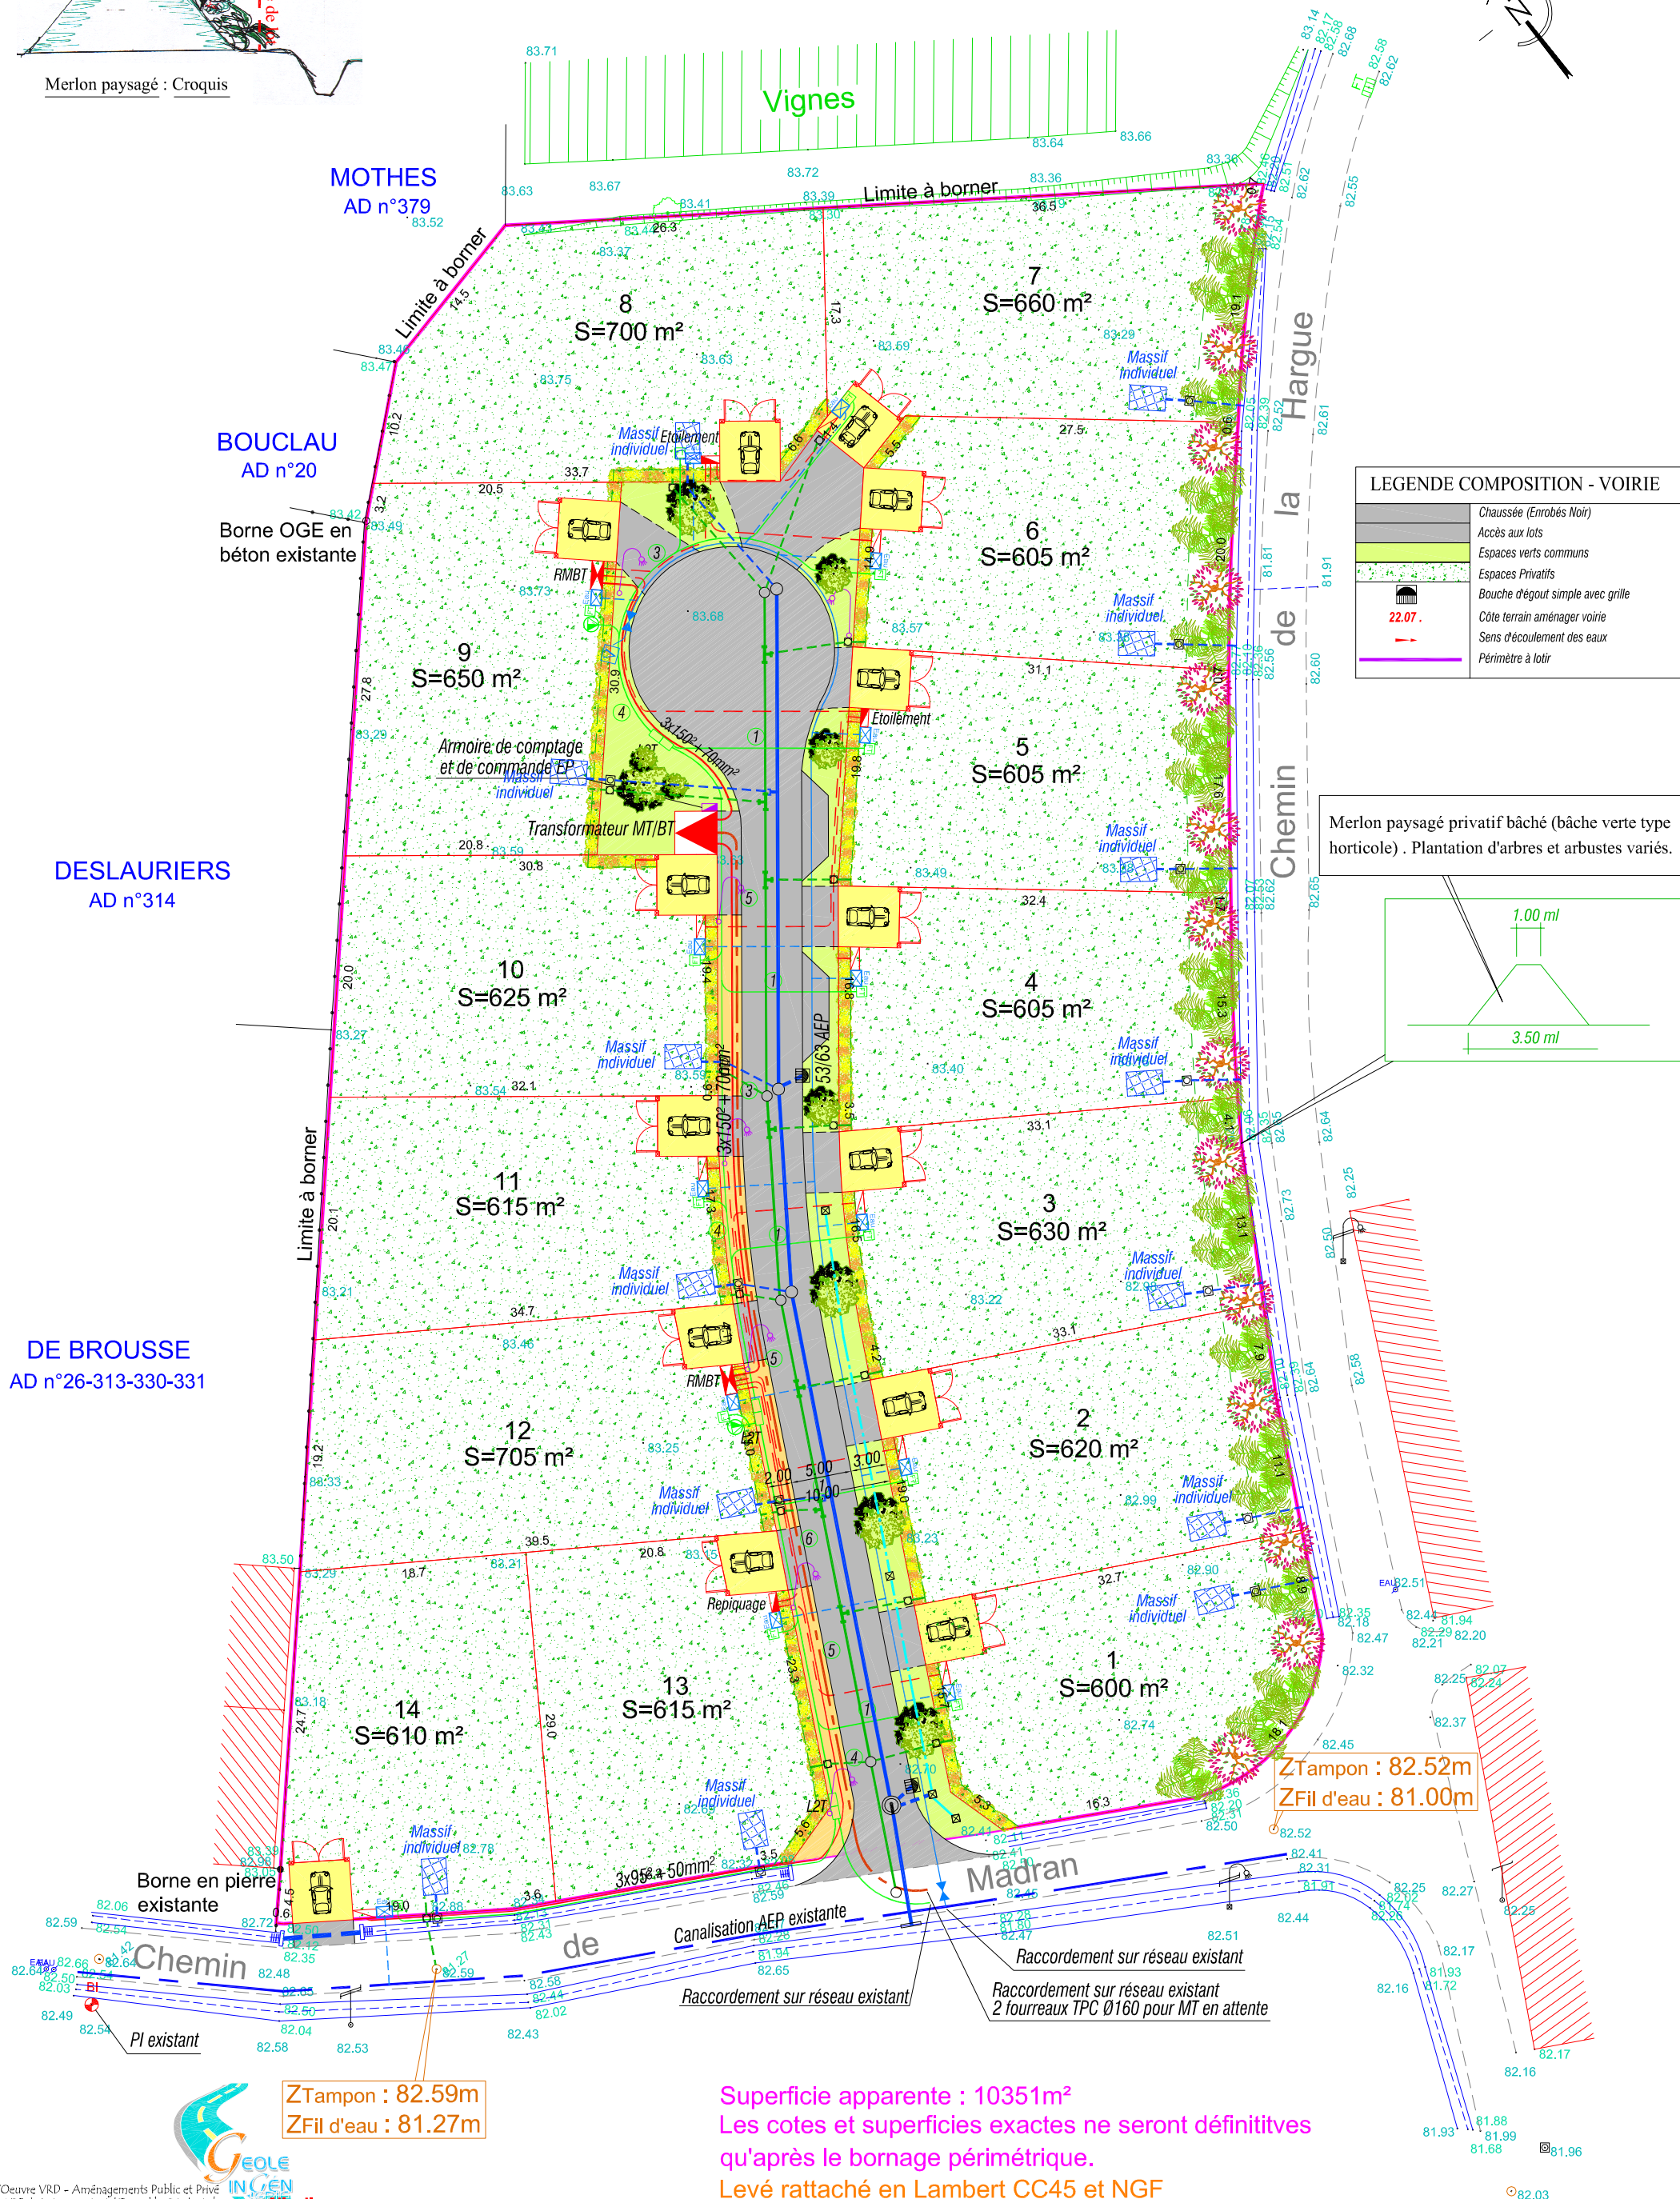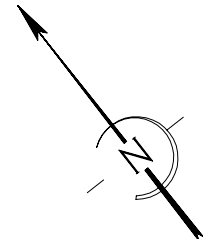

LEGENDE COMPOSITION - VOIRIE

	Chaussée (Enrobés Noir)
	Accès aux lots
	Espaces verts communs
	Espaces Privatisés
	Bouche d'éégout simple avec grille
	Côte terrain aménager voirie
	Sens d'écoulement des eaux
	Périmètre à lotir

Merlon paysagé privatif bâché (bâche verte type horticole) . Plantation d'arbres et arbustes variés.

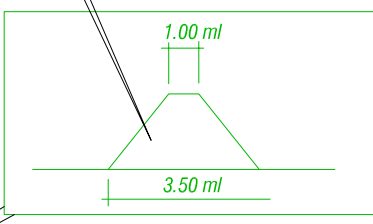

ZTampon : 82.52m
ZFil d'eau : 81.00m

ZTampon : 82.59m
ZFil d'eau : 81.27m

Superficie apparente : 10351m²
Les cotes et superficies exactes ne seront définitives qu'après le bornage périmétrique.
Levé rattaché en Lambert CC45 et NGF

